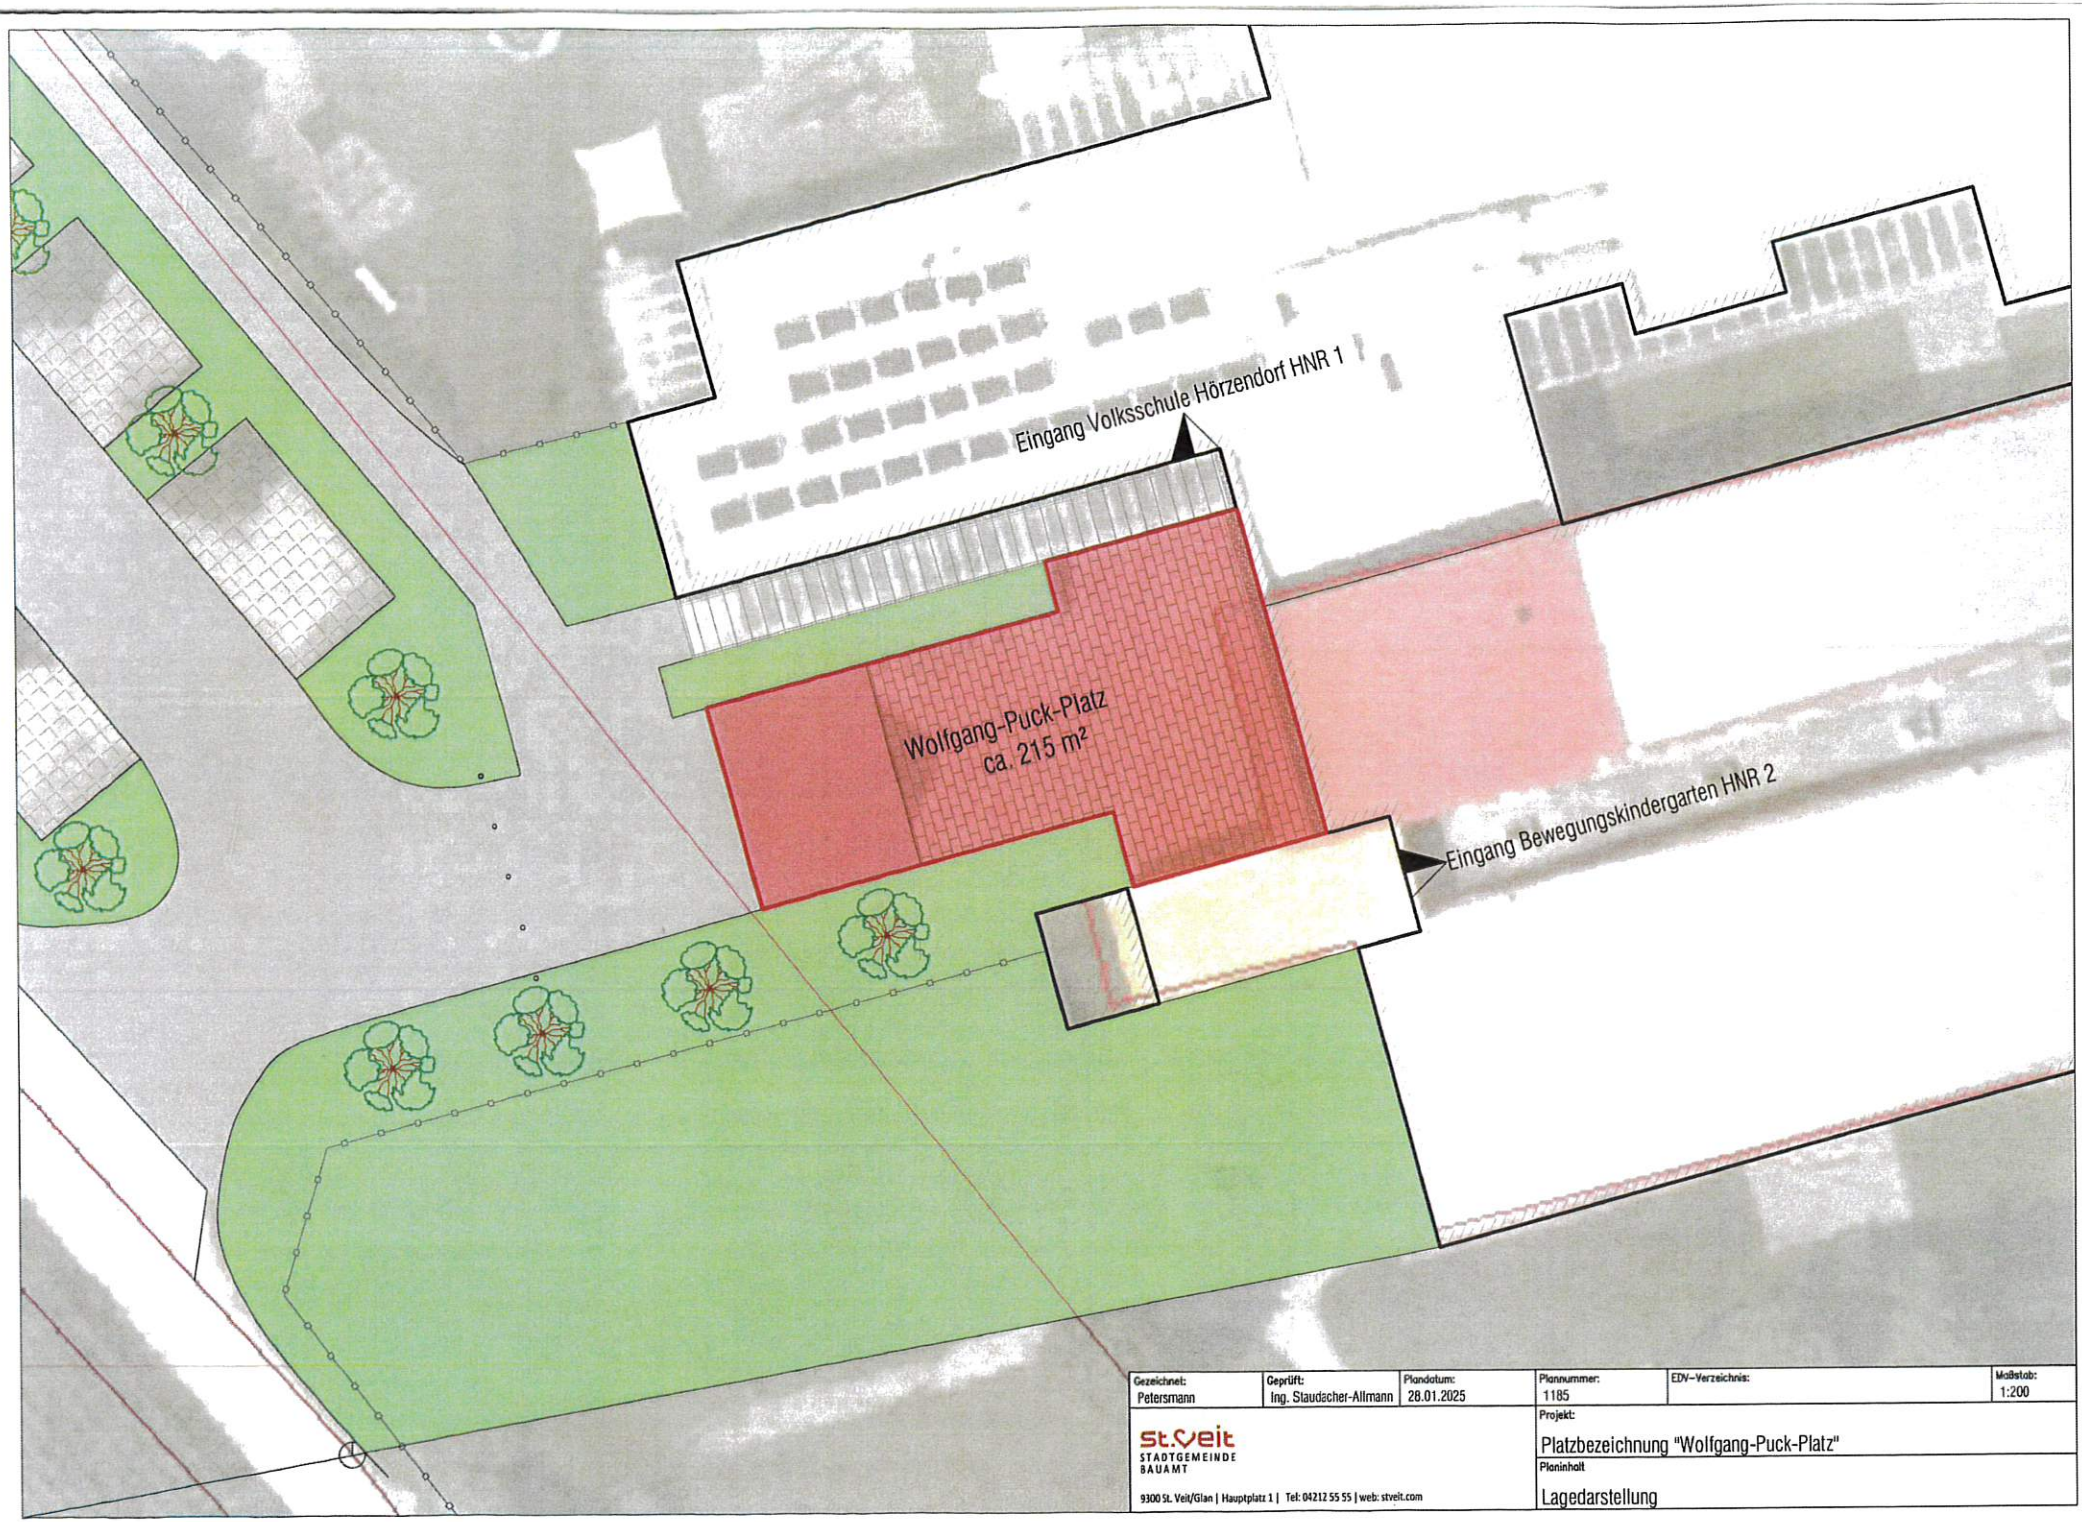

Gezeichnet:	Geprüft:	Plandatum:	Plannummer:	EDV-Verzeichnis:	Maßstab:
Petersmann	Ing. Staudacher-Allmann	28.01.2025	1185		1:200

St.Veit
STADTGEMEINDE
BAUAMT

9300 St. Veit/Glan | Hauptplatz 1 | Tel: 04212 55 55 | web: stveit.com

Projekt:
Platzbezeichnung "Wolfgang-Puck-Platz"

Planinhalt
Lagedarstellung

	Unterzeichner	Stadtgemeinde St. Veit an der Glan
	Datum/Zeit-UTC	2025-03-11T08:45:11+01:00
	Aussteller-Zertifikat	a-sign-corporate-07
	Serien-Nr.	2040136454
Prüfinformation	Dieses Dokument wurde amtssigniert. Informationen zur Prüfung der elektronischen Signatur und des Ausdrucks finden Sie unter http://www.stveit.com/amtssignatur	
Hinweis	Dieses Dokument wurde amtssigniert. Auch ein Ausdruck dieses Dokuments hat gemäß § 20 E-Government-Gesetz die Beweiskraft einer öffentlichen Urkunde.	