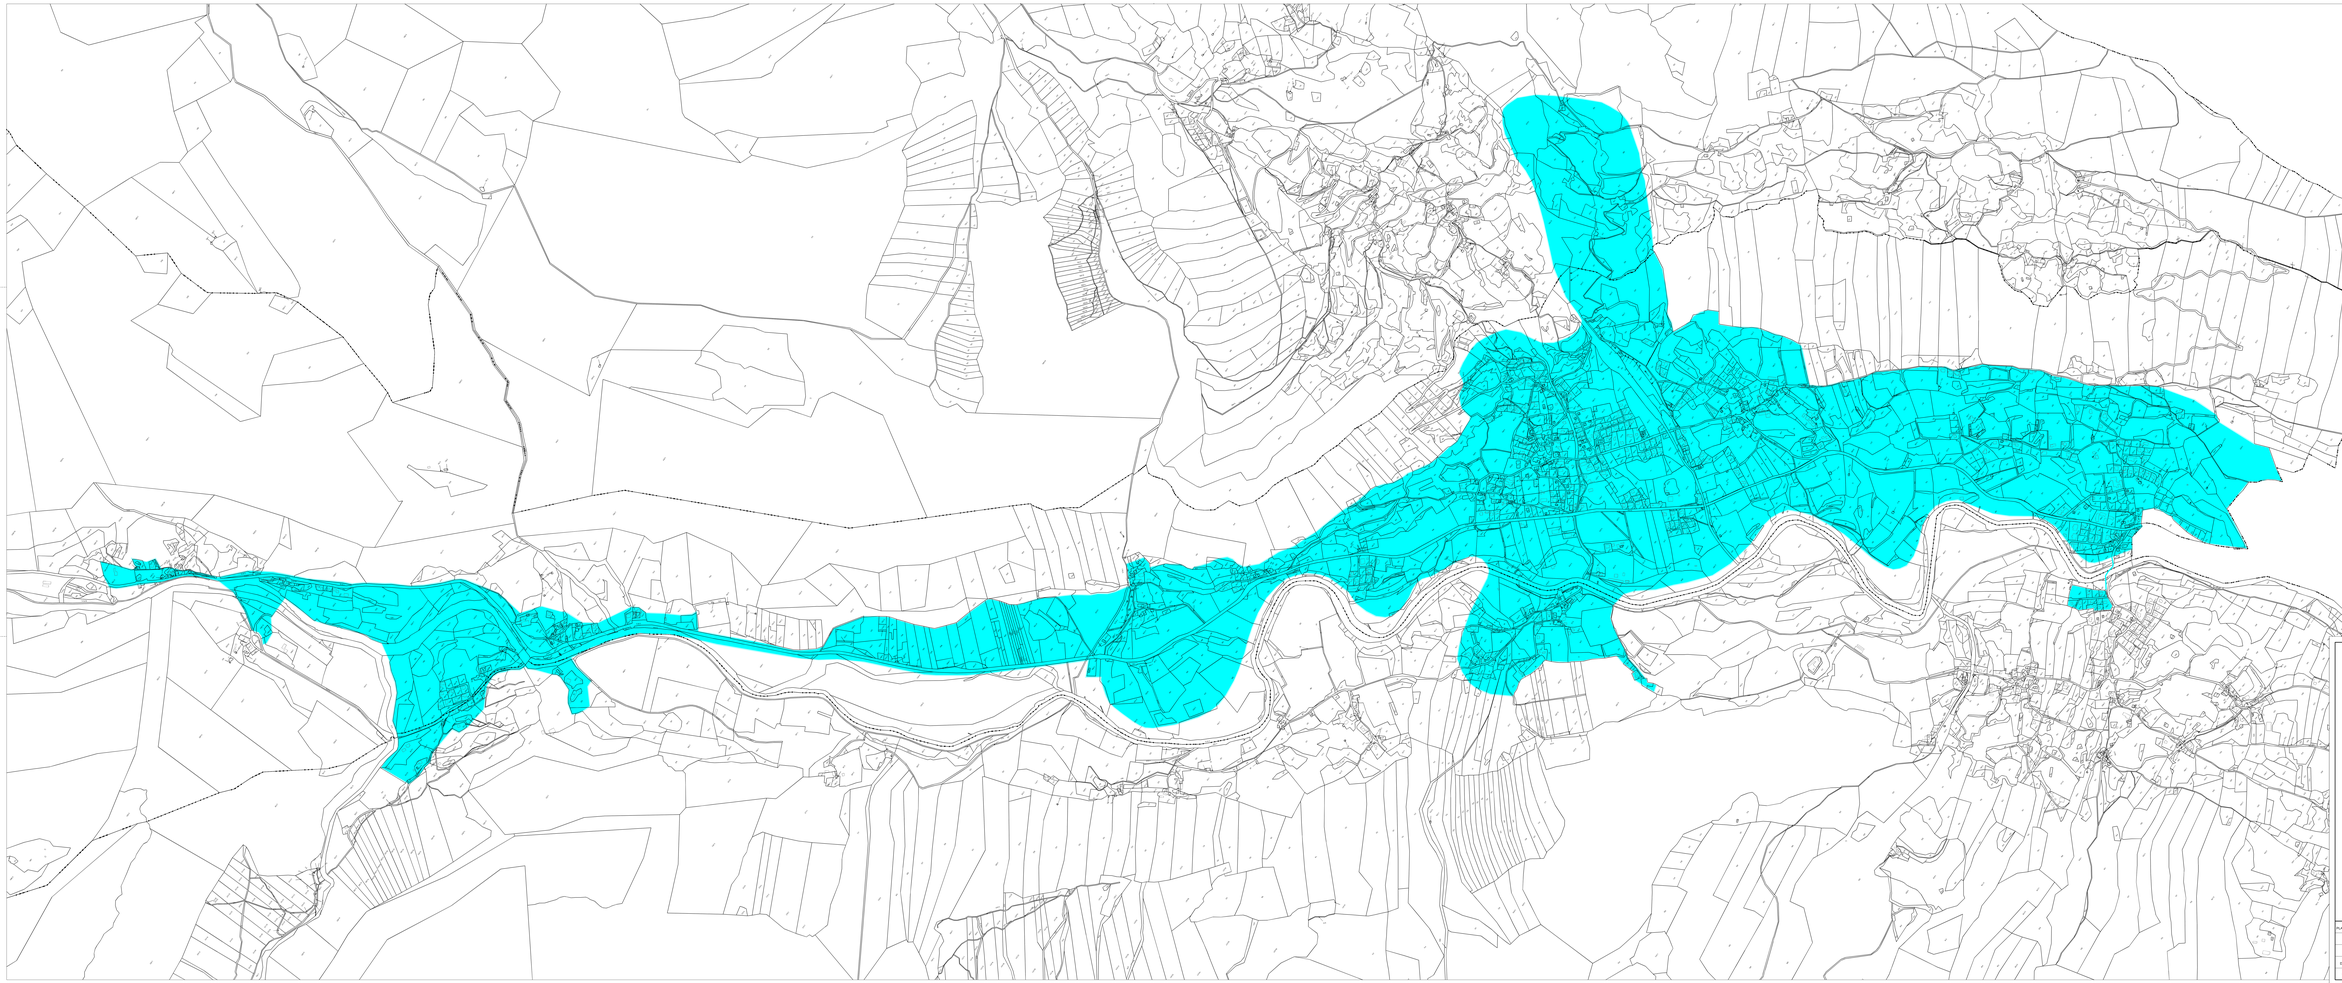

Nationalparkgemeinde Malta

Versorgungsbereich der Wasserversorgungsanlage Gemeinde Malta

PLANART	Katasterplan		
GZ	5678/18	MASSTAB	1:5000
KG	Malta / 73008		
DATUM	05.09.2018	PLAN NR.	01/01
DATEI	5678-Lilienzer-geo003	BEARBEITET	SW

VERMESSUNG KLAMPFERER

Ziviltechnikergesellschaft mbH & Co KG
Staatlich befugter und beeideter Vermessungsbüro
A-9800 Spittal an der Drau, Burgfriedstraße 7, Tel. 04762/2111-0, Fax DW 15
E-Mail: office@klampferer.at, http://www.klampferer.at, Firmenbuch-Nr. FN 100 000 k

Unterzeichner	Demicoda Matia
Datum/Zeit-UTC	2024-10-23T07:54:53+02:00
Aussteller-Zertifikat	a-sign-corporate-light-03
Serien-Nr.	1417873351
Änderungen	Dieses Dokument ist unterzeichnet. Informationen zur Prüfung der elektronischen Signatur und des Ausstellers finden Sie unter http://www.mitra.gv.at/verifysignatur
Hinweis	Dieses Dokument wurde amtssigniert. Auch ein Ausdruck dieses Dokuments hat gemäß § 18 E-Government-Gesetz die Beweiskraft einer öffentlichen Urkunde.